


# Rzut parteru

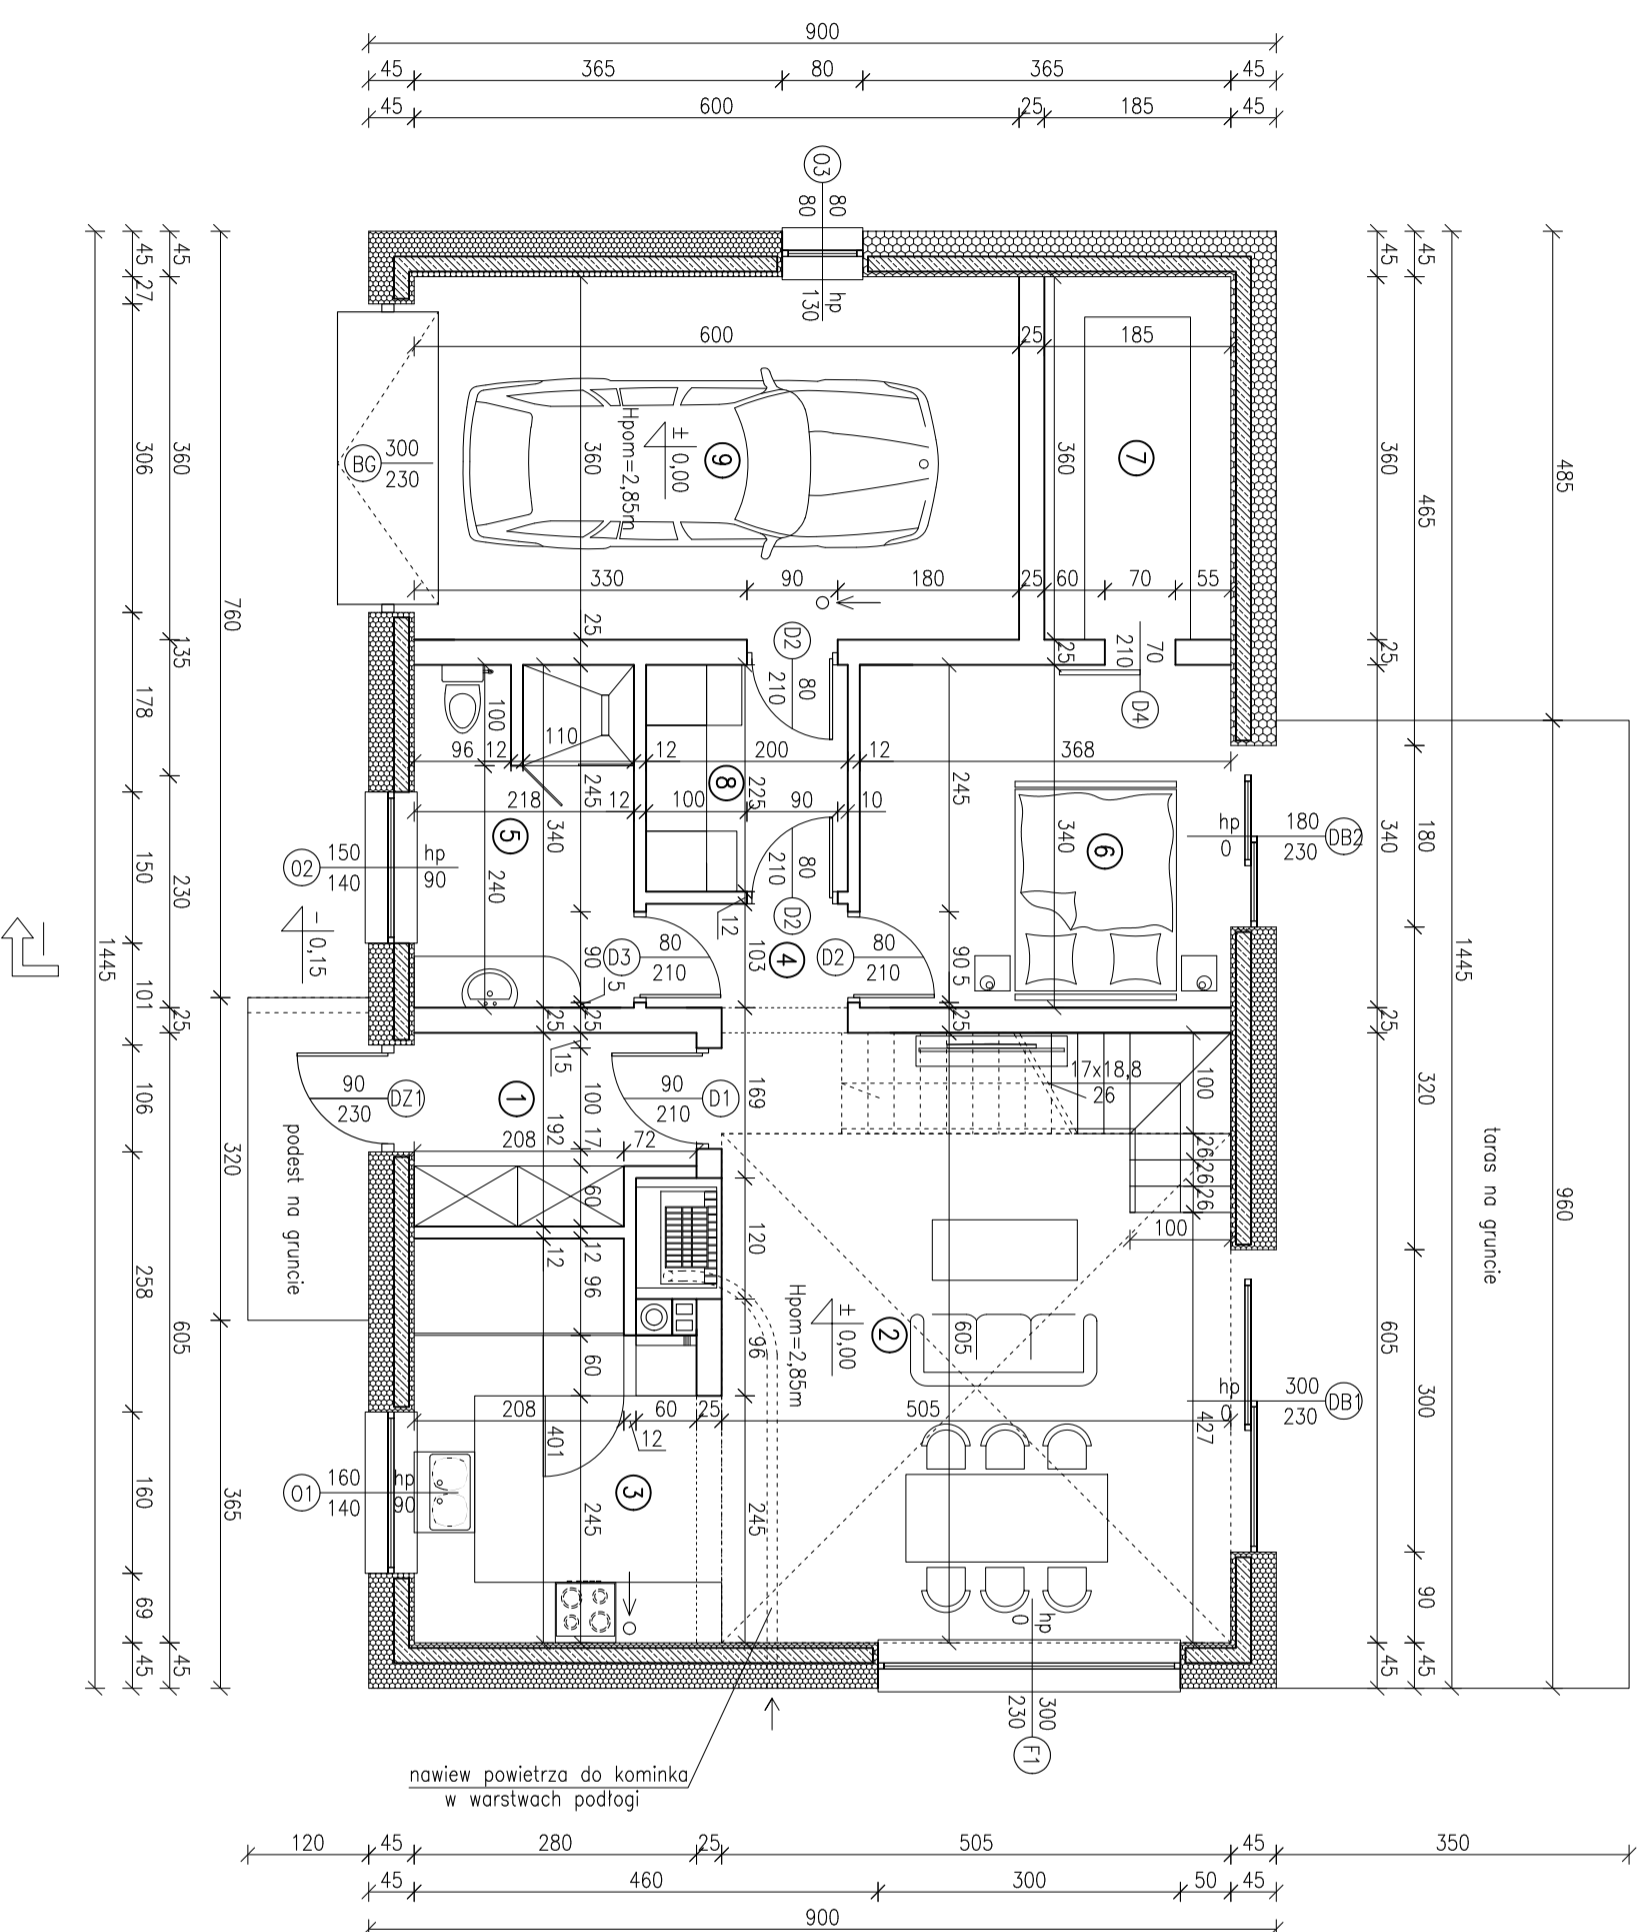

## ZESTAWIENIE POWIERZCHNI

NR.	Nazwa pomieszczenia	pow. (m <sup>2</sup> )	posadzka
1	wiatrołap	4,94	terakota
2	salon + jadalnia	30,55	terakota
3	kuchnia	10,54	terakota
4	komunikacja	2,06	terakota
5	łazienka	7,29	terakota
6	pokój	12,51	panele podł.
7	garderoba	6,66	panele podł.
8	pom. gospodarcze	4,50	terakota
9	garaż	21,60	terakota
Razem		100,65	

**UWAGA:**  
 Kategoria zagrożenia ludzi: ZL IV  
 Wymagana klasa odporności pożarowej budynku: Budynnek niski "E"

Klasy odporności ogniowej elementów budynku  
 Główna konstrukcja nośna - bez wymagań  
 Konstrukcja dachu - bez wymagań  
 Strop - bez wymagań  
 Ściana zewnętrzna - bez wymagań  
 Ściana wewnętrzna - bez wymagań  
 Przekrycie dachu - bez wymagań

NA ETAPIE BUDOWY RZUTU ROZPATRYWAĆ ŁĄCZNIE Z POZOSTALYMI  
 RYSUNKAMI BRANŻOWYMI ORAZ OPISEM I PROJEKTEM TECHNICZNYM  
 W PRZYPADKU MONTAŻU ROLET ZEWNĘTRZNYCH NADPROŻA NALEŻY  
 DOCIEPLIĆ STYRODUREM O GR. MIN 3CM