


Rzut poddasza

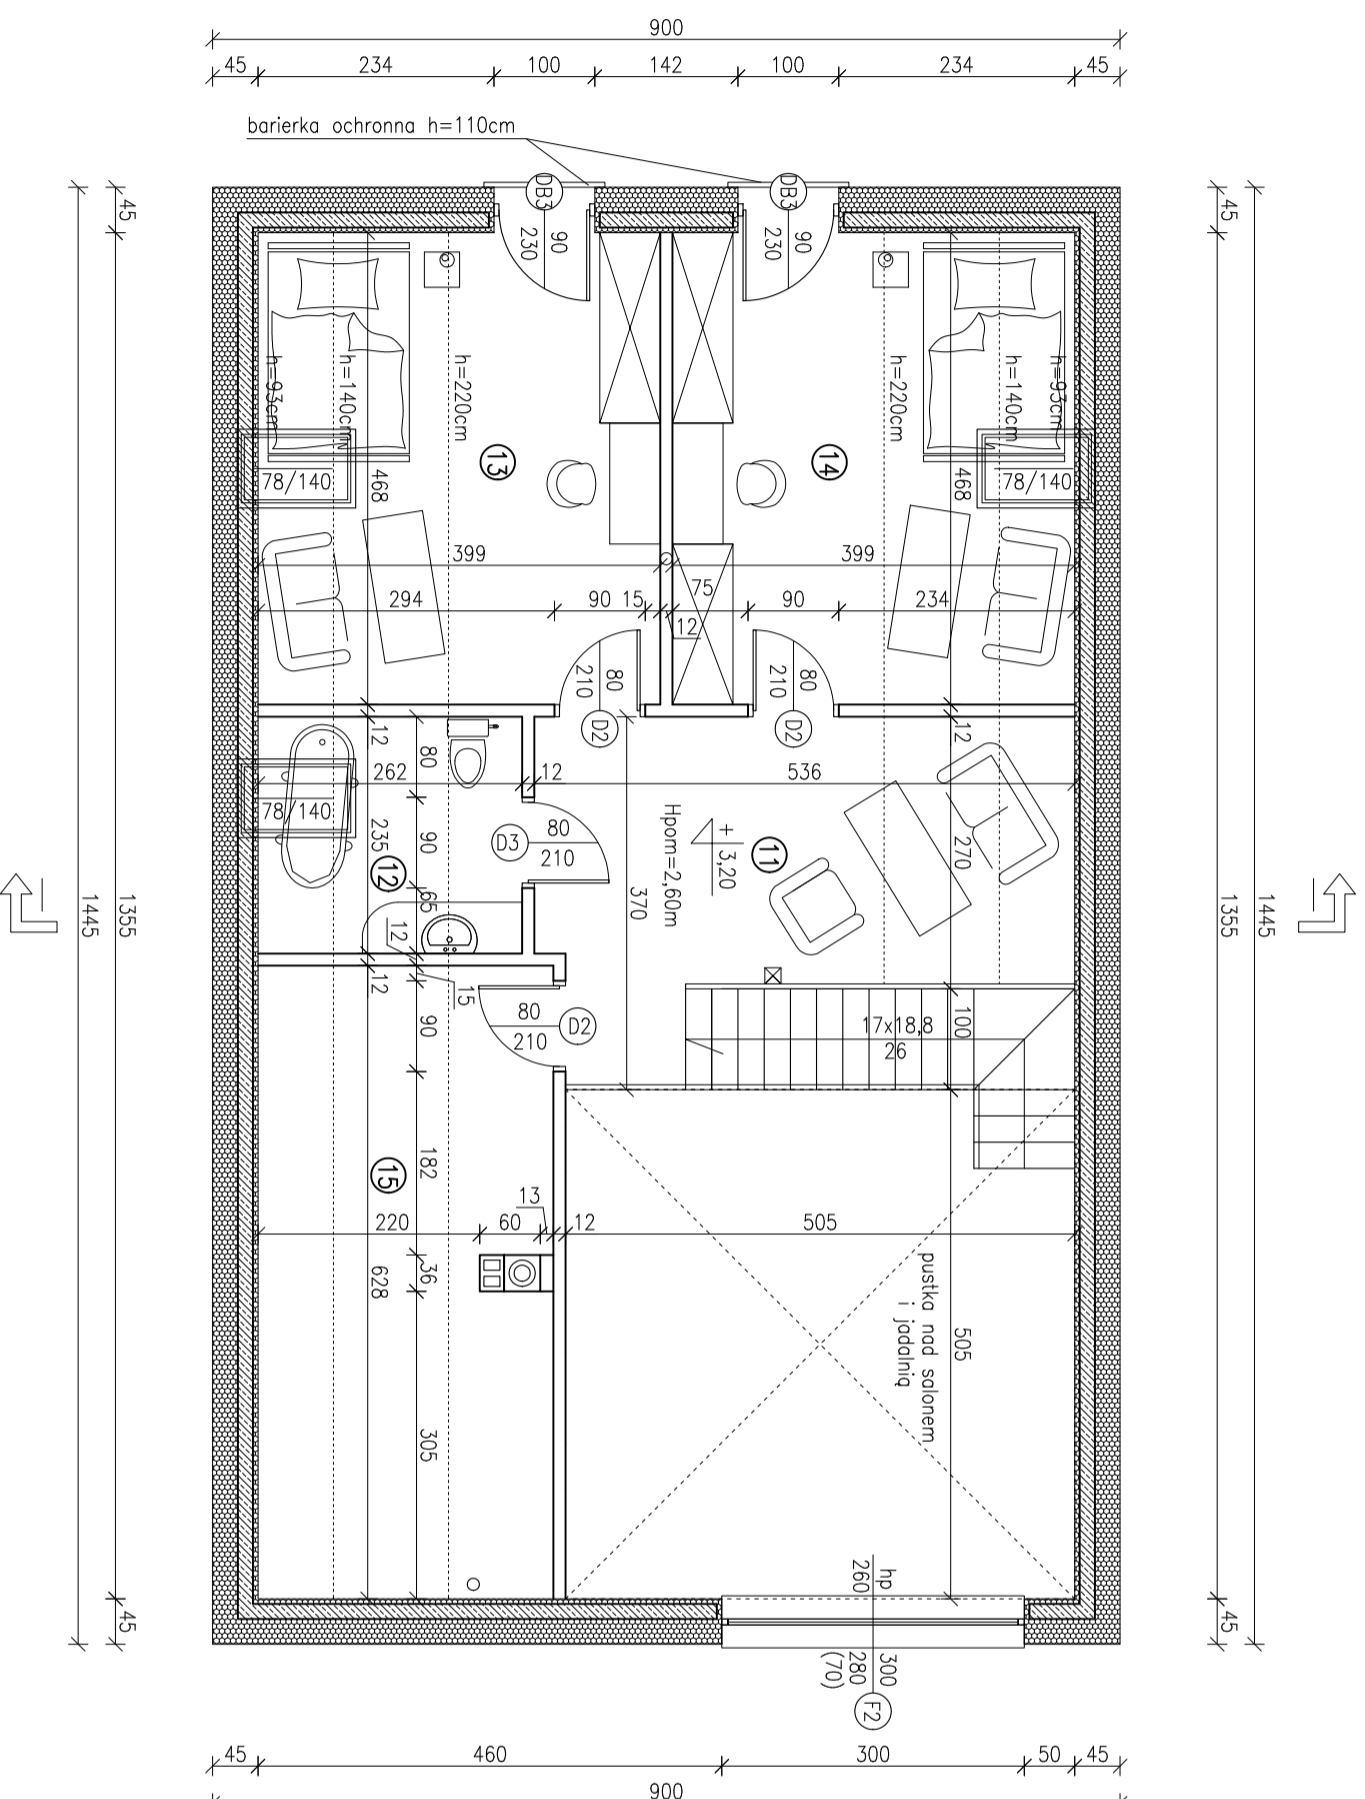

UWAGA:

Kategoria zagrożenia ludzi: ZL IV

Wymagana klasa odporności pożarowej budynku: Budynek niski - E-

Klasy odporności ogniowej elementów budynku

Główna konstrukcja nośna - bez wymagań

Konstrukcja dachu - bez wymagań

Strop - bez wymagań

Ściana zewnętrzna - bez wymagań

Ściana wewnętrzna - bez wymagań

Przekrycie dachu - bez wymagań

NA ETAPIE BUDOWY RZUTU ROZPATRYWAĆ ŁĄCZNIE Z POZOSTAŁYMI RYSUNKAMI BRANŻOWYMI ORAZ OPISEM I PROJEKTEM TECHNICZNYM W PRZYPADKU MONTAŻU ROLET ZEWNĘTRZNYCH NADPROŻA NALEŻY DODIEPILĆ STRODUREM O GR. MIN 3CM

ZESTAWIENIE POWIERZCHNI

NR.	Nazwa pomieszczenia	pow. (m ²) (PU/PC)	posadzka
11	antresola	19,41	panele podłogowe
12	łazienka	3,05/6,16	terakota
13	pokój	12,50/18,67	panele podłogowe
14	pokój	12,50/18,67	panele podłogowe
15	Razem sifych	47,46/62,91	panele podłogowe
		9,86/18,14	